


LUXE UITVOERING

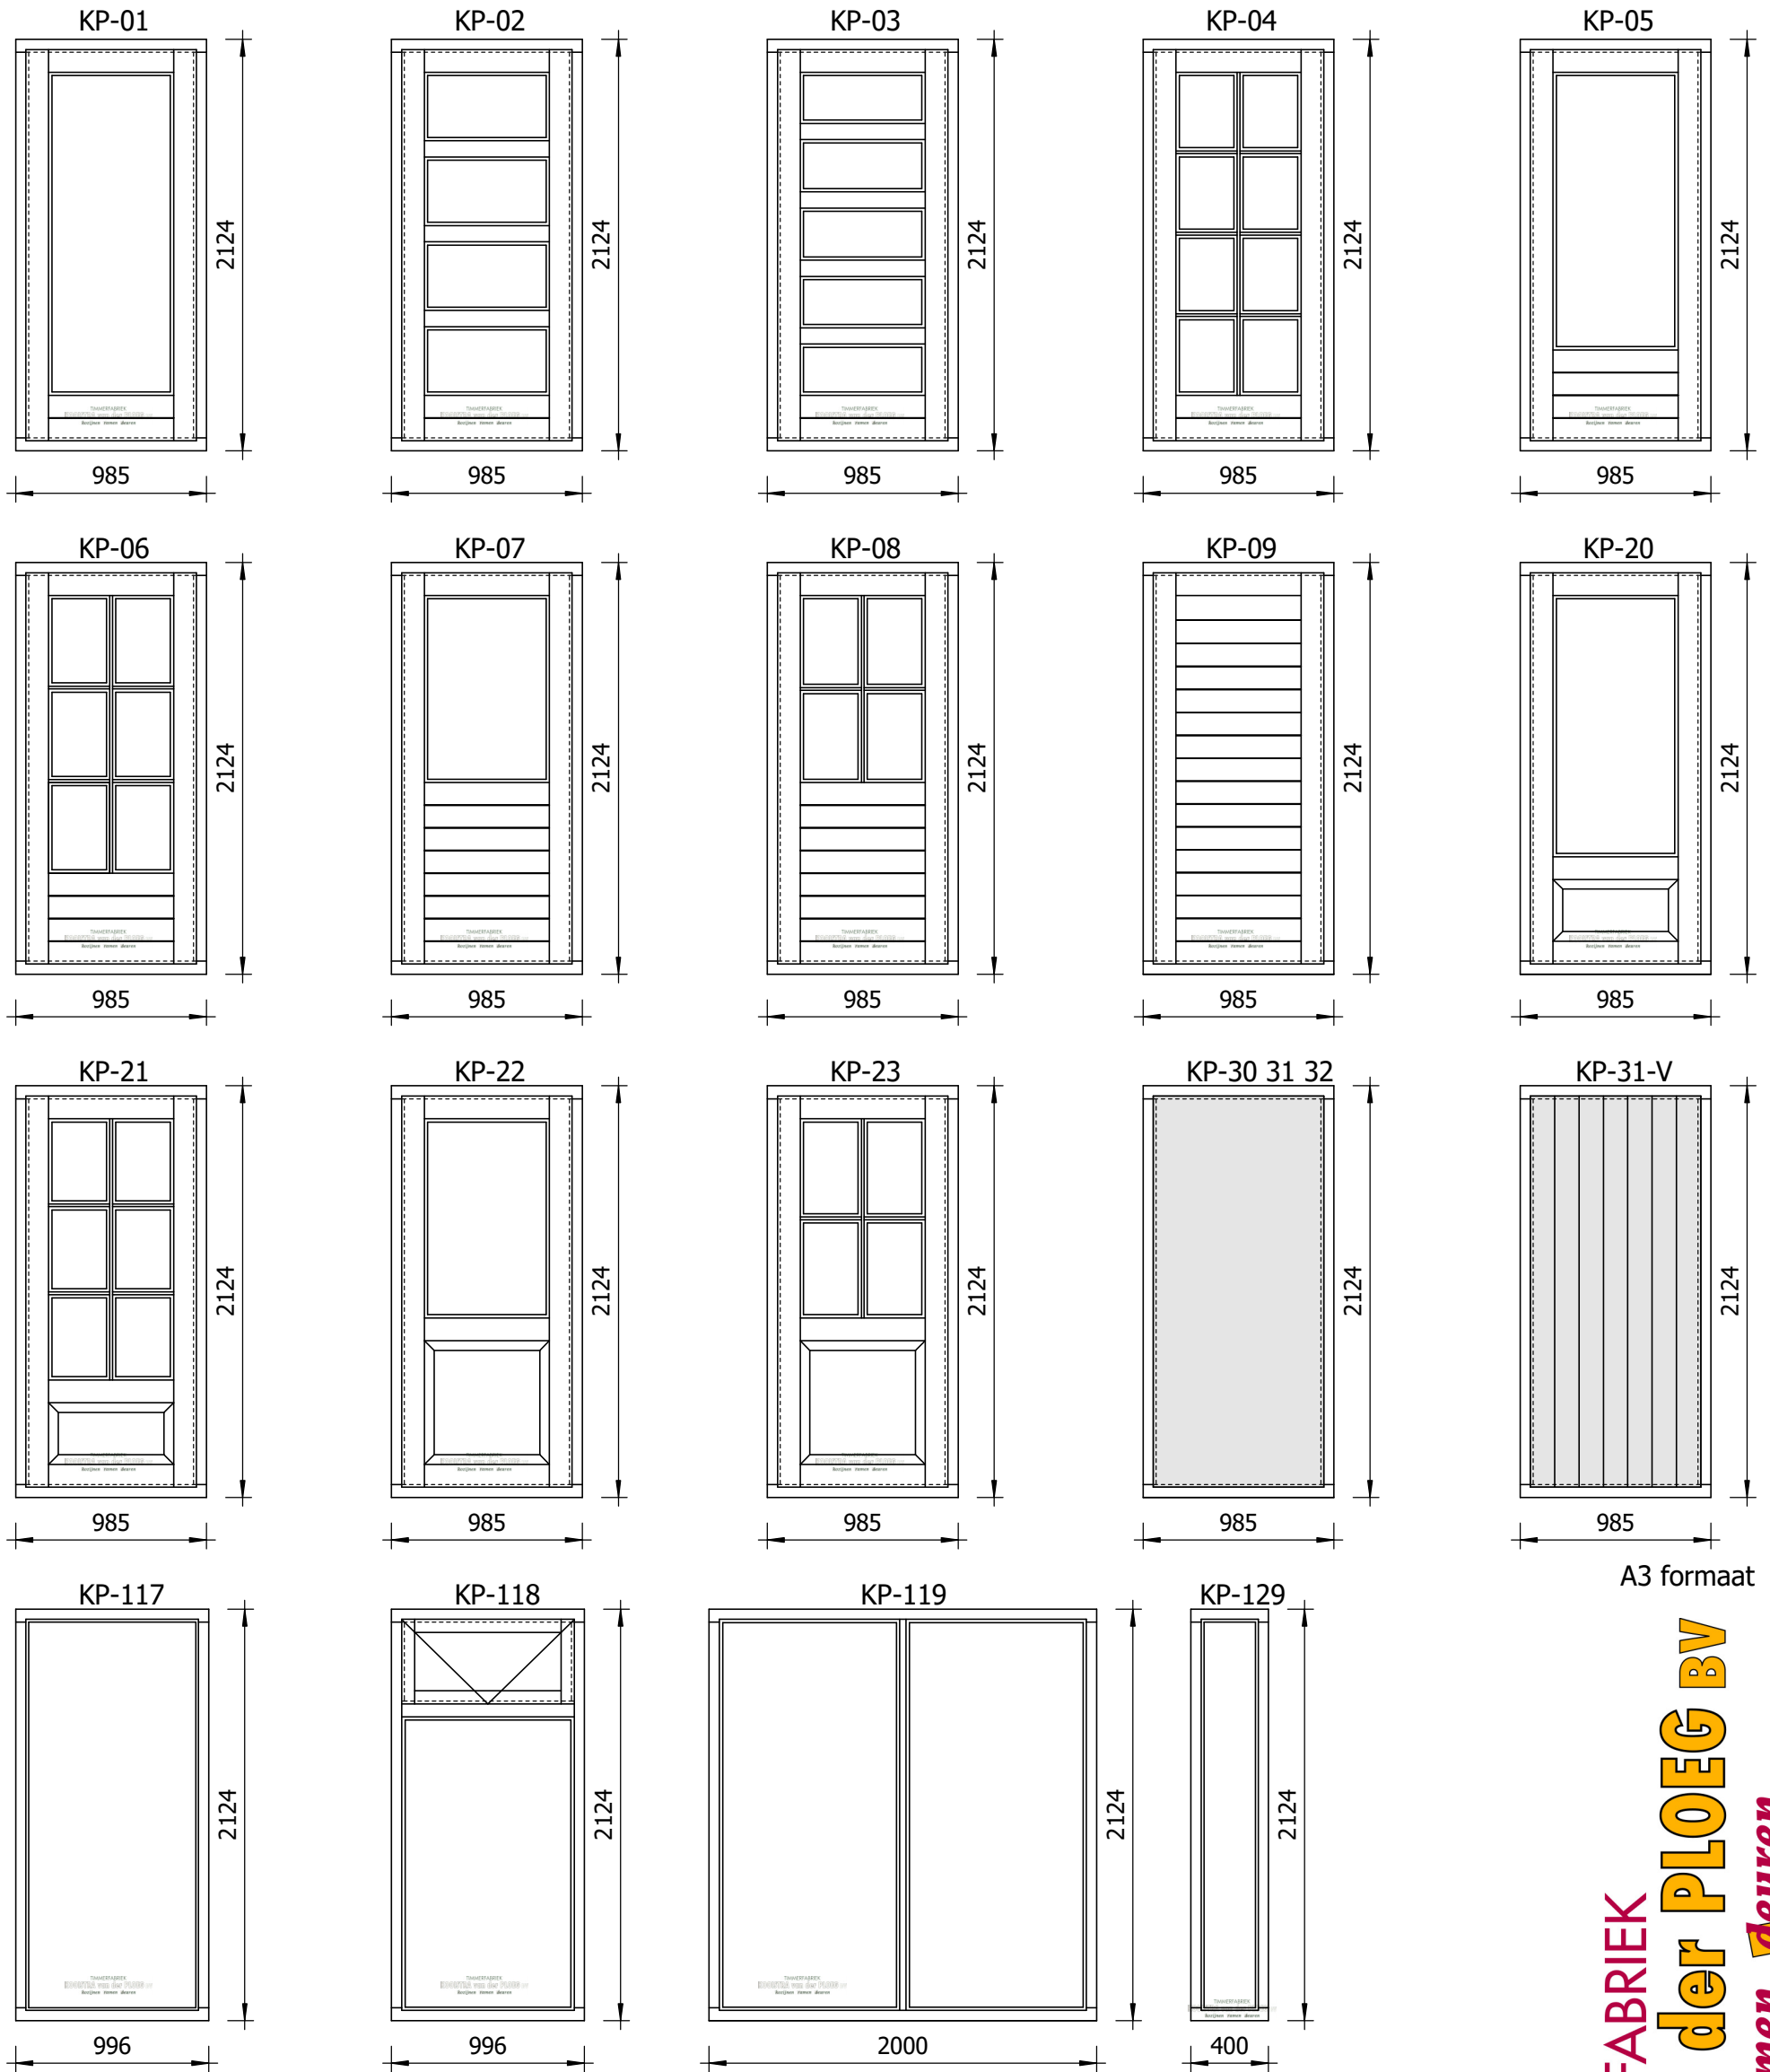

A3 formaat

TIMMERFABRIEK
KOOISTRA van der PLOEG BV
Kozijsen Ramen Deuren